


Gemeinde Eitorf

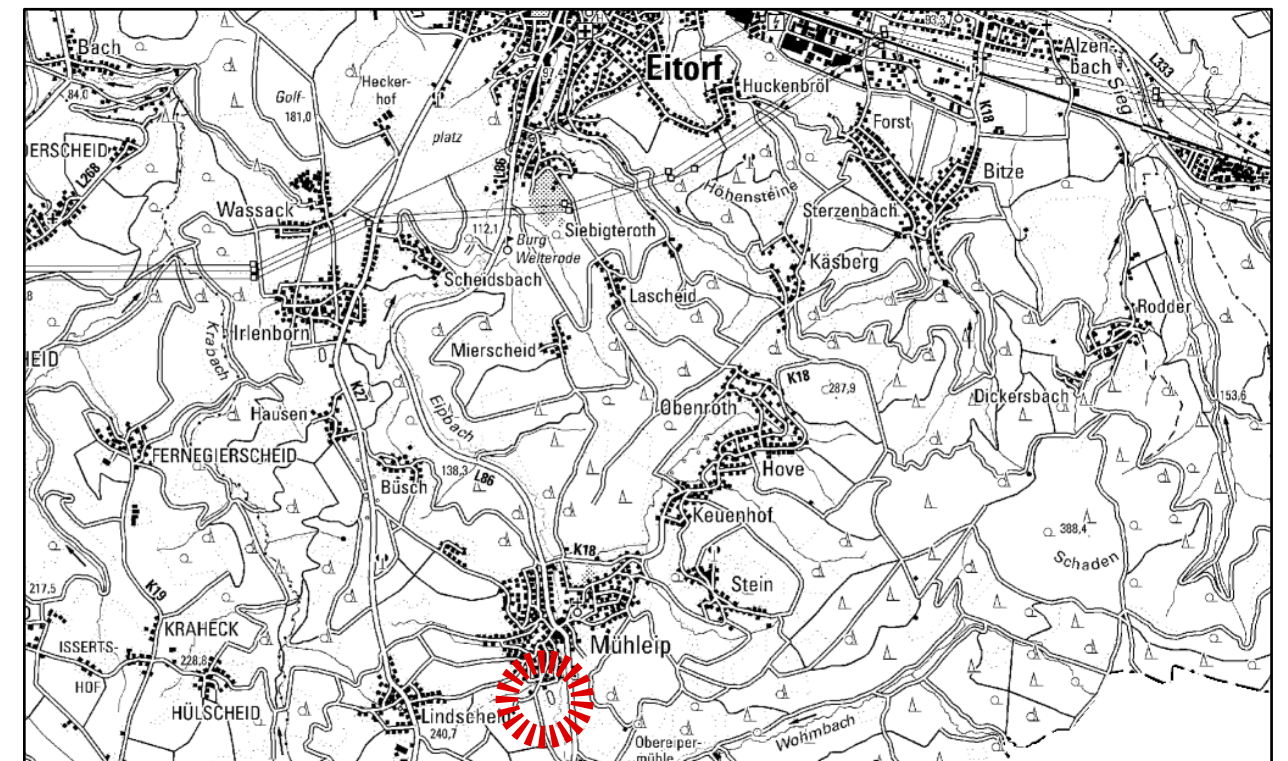


63. Änderung des Flächennutzungsplans für den Geltungsbereich des Bebauungsplans Nr. 39

Vorentwurf
Maßstab 1:2.000

Planungsstand 29.04.2026

Entwurfsverfasser:

ARCHITEKTUR + STÄDTEBAU
Erika Grobe - Kunz u. Lars O. Grobe GbR
Mülheimer Straße 7 - 53604 Bad Honnef
Tel.: 02224 - 940993 Fax: 02224 - 940994
info@grobe-kunz.de www.grobe-kunz.de

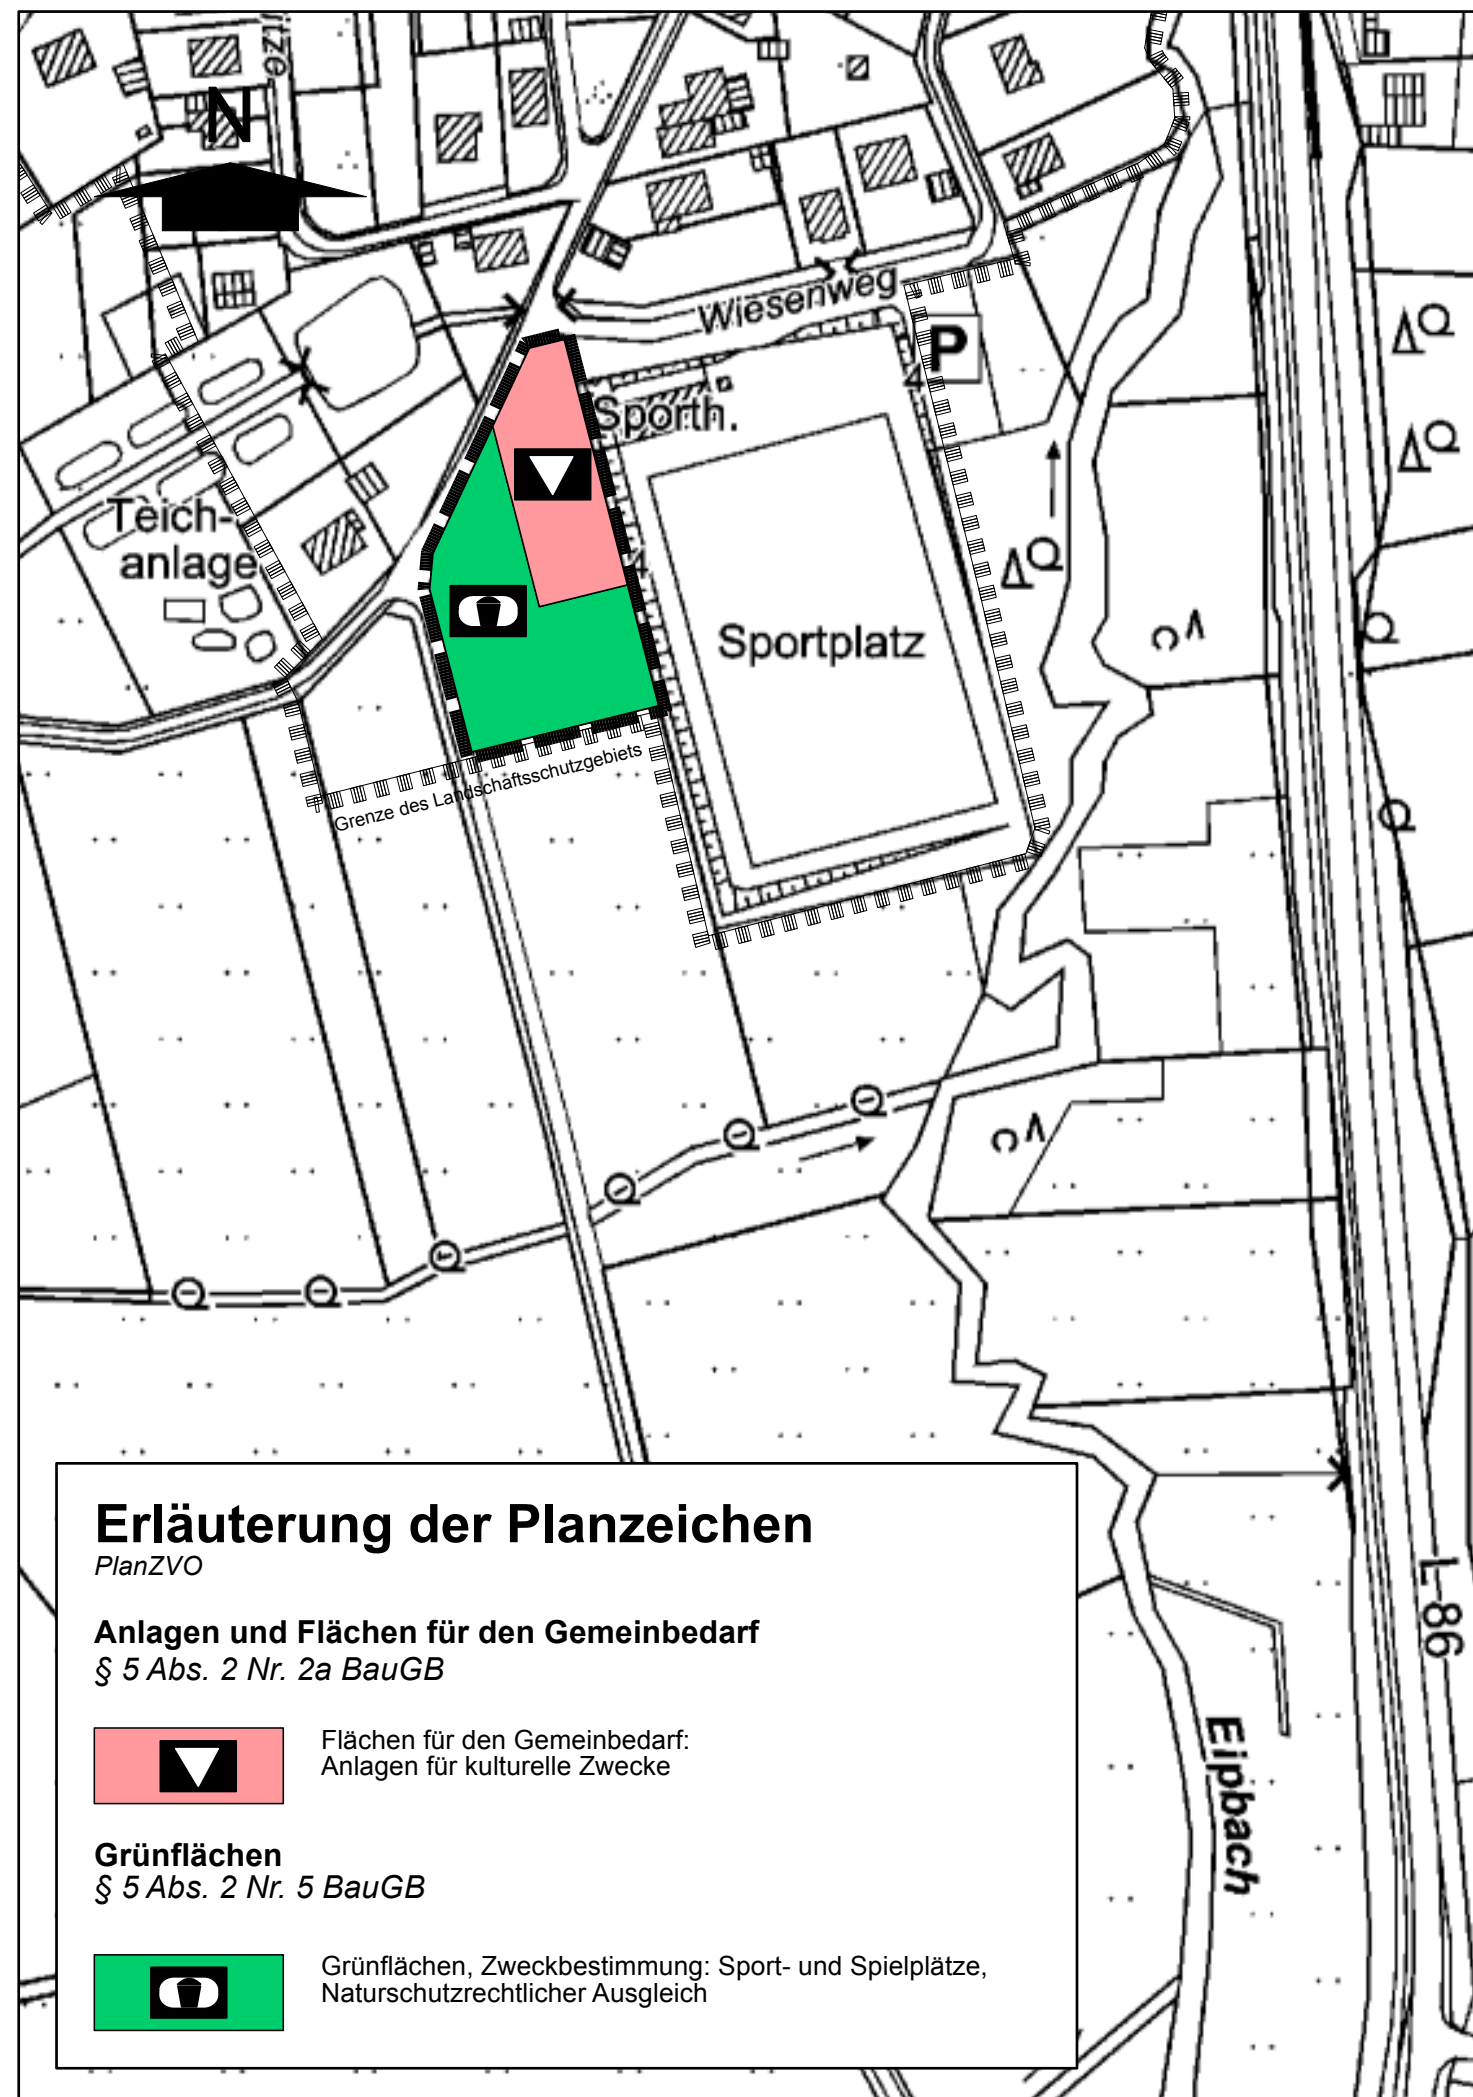

Erläuterung der Planzeichen

PlanZVO

Anlagen und Flächen für den Gemeinbedarf
§ 5 Abs. 2 Nr. 2a BauGB



Flächen für den Gemeinbedarf:
Anlagen für kulturelle Zwecke

Grünflächen
§ 5 Abs. 2 Nr. 5 BauGB



Grünflächen, Zweckbestimmung: Sport- und Spielplätze,
Naturschutzrechtlicher Ausgleich