

H = -750 m
T = 28,12 m
f = -0,527 m


Achse 1

H = -1000 m
T = 9,08 m
f = -0,041 m

Achse 2

H = -100 m
T = 1,50 m
f = -0,011 m

H = 100 m
T = 2,09 m
f = 0,022 m

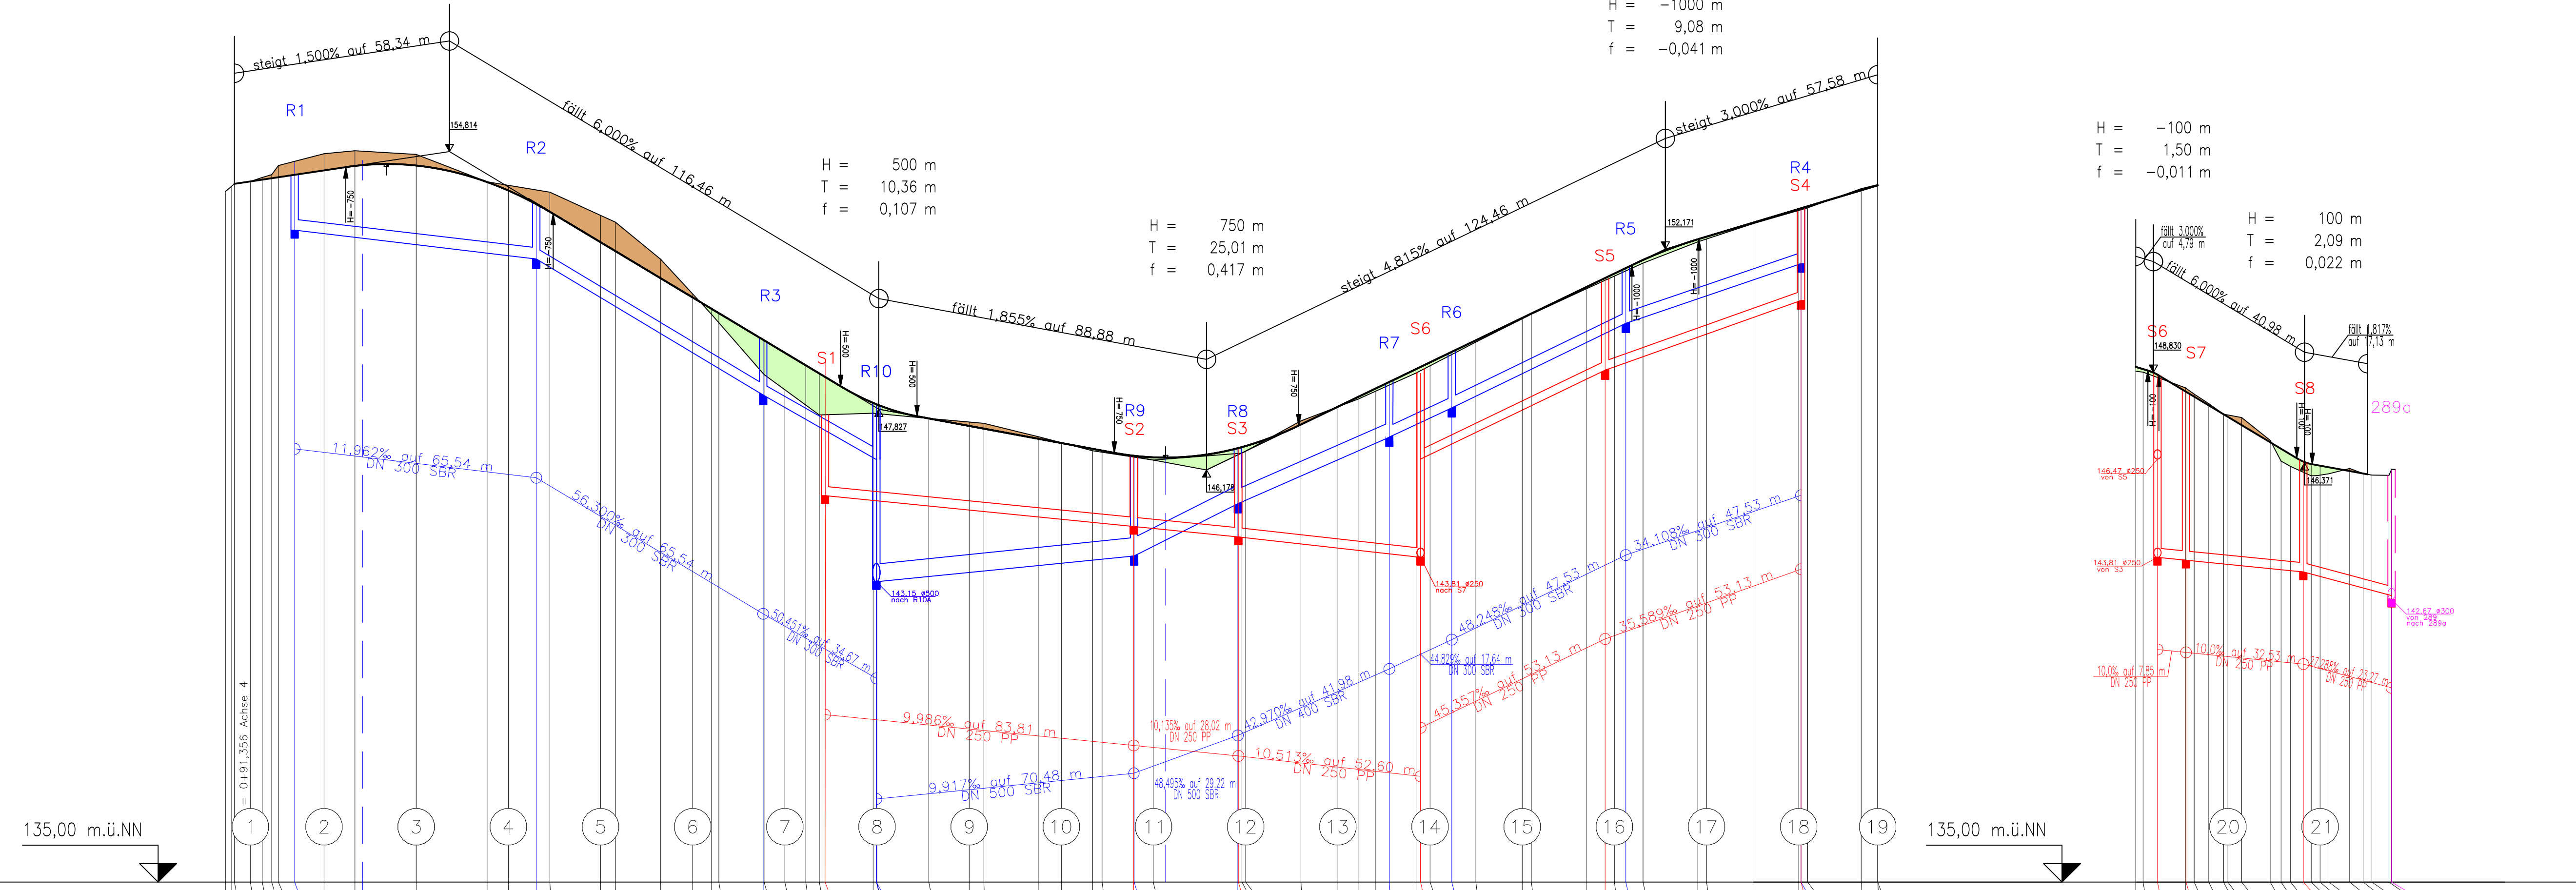

Zeichenerklärung

- geplante Straße
 - bestehendes Gelände
 - geplanter Regenwasserkanal
 - geplanter Schmutzwasserkanal
 - bestehender Mischwasserkanal
 - Auftrag
 - Abtrag
- H = 300 m Halbmesser
T = 3,75 m Tangentiallänge
f = 0,023 m Bogenstichmaß

Station	0+000,000	0+100,000	0+200,000	0+300,000	0+400,000	0+000,000	0+100,000
Projekt	153,730	154,148	153,698	154,148	153,698	148,855	146,532
Gelände	0,696	154,004	153,939	154,004	153,939	148,855	146,532
Rohrsohle	5,018	154,004	153,939	154,004	153,939	148,855	146,532
Stauhöhe	8,236	154,004	153,939	154,004	153,939	148,855	146,532
Station	17,630	154,004	153,939	154,004	153,939	148,855	146,532
	25,000	154,004	153,939	154,004	153,939	148,855	146,532
	33,386	154,004	153,939	154,004	153,939	148,855	146,532
	50,000	154,004	153,939	154,004	153,939	148,855	146,532
	69,231	153,994	153,898	153,758	153,400	148,855	146,532
	82,573	153,774	153,400	153,180	152,899	148,855	146,532
	86,266	153,180	152,899	152,113	151,377	148,855	146,532
	100,000	153,084	152,356	150,952	150,856	148,855	146,532
	104,051	152,899	150,549	150,398	150,549	148,855	146,532
	116,322	151,892	150,430	150,171	150,430	148,855	146,532
	144,123	148,793	149,710	148,793	149,710	148,855	146,532
	144,367	148,765	149,694	148,765	149,694	148,855	146,532
	150,000	148,354	149,356	148,354	149,356	148,855	146,532
	155,676	147,939	149,016	147,939	149,016	148,855	146,532
	159,341	147,671	148,706	147,671	148,706	148,855	146,532
	160,893	147,676	148,700	147,676	148,700	148,855	146,532
	173,943	147,717	147,997	147,717	147,997	148,855	146,532
	175,000	147,707	147,954	147,707	147,954	148,855	146,532
	174,823	147,709	147,960	147,709	147,960	148,855	146,532
	174,823	147,709	147,960	147,709	147,960	148,855	146,532
	174,938	147,708	147,956	147,708	147,956	148,855	146,532
	200,000	147,478	147,372	147,478	147,372	148,855	146,532
	203,976	147,443	147,236	147,443	147,236	148,855	146,532
	218,880	147,077	147,022	147,077	147,022	148,855	146,532
	225,000	146,918	146,908	146,918	146,908	148,855	146,532
	233,476	146,699	146,751	146,699	146,751	148,855	146,532
	236,035	146,659	146,704	146,659	146,704	148,855	146,532
	244,613	144,645	146,528	144,645	146,528	148,855	146,532
	244,753	143,845	146,525	143,845	146,540	148,855	146,532
	250,000	146,447	146,520	146,447	146,520	148,855	146,532
	272,861	146,626	146,626	146,626	146,626	148,855	146,532
	275,000	146,690	146,628	146,690	146,628	148,855	146,532
	273,001	146,627	146,770	146,627	146,770	148,855	146,532
	275,000	147,510	147,510	147,510	147,510	148,855	146,532
	281,579	147,050	147,050	147,050	147,050	148,855	146,532
	300,000	147,891	147,893	147,891	147,893	148,855	146,532
	305,472	148,099	148,099	148,099	148,099	148,855	146,532
	310,284	148,316	148,316	148,316	148,316	148,855	146,532
	313,965	148,481	148,570	148,481	148,570	148,855	146,532
	321,200	148,807	148,914	148,807	148,914	148,855	146,532
	322,430	148,871	148,800	148,871	148,800	148,855	146,532
	325,000	149,004	149,097	149,004	149,097	148,855	146,532
	330,896	149,309	149,380	149,309	149,380	148,855	146,532
	334,577	149,500	149,558	149,500	149,558	148,855	146,532
	337,427	149,574	149,599	149,574	149,599	148,855	146,532
	336,466	149,599	149,599	149,599	149,599	148,855	146,532
	352,463	150,402	150,420	150,402	150,420	148,855	146,532
	367,347	151,090	151,136	151,090	151,136	148,855	146,532
	372,486	151,323	151,390	151,323	151,390	148,855	146,532
	375,000	151,437	151,505	151,437	151,505	148,855	146,532
	376,095	151,577	151,650	151,577	151,650	148,855	146,532
	382,763	151,788	151,788	151,788	151,788	148,855	146,532
	397,621	152,366	152,366	152,366	152,366	148,855	146,532
	400,660	152,444	152,506	152,444	152,506	148,855	146,532
	412,605	152,858	152,864	152,858	152,864	148,855	146,532
	425,000	153,218	153,256	153,218	153,256	148,855	146,532
	425,620	153,236	153,280	153,236	153,280	148,855	146,532
	425,620	153,236	153,280	153,236	153,280	148,855	146,532
	427,421	153,288	153,329	153,288	153,329	148,855	146,532
	441,939	153,608	153,608	153,608	153,608	148,855	146,532
	446,414	153,918	153,918	153,918	153,918	148,855	146,532
	446,414	153,918	153,918	153,918	153,918	148,855	146,532
	0,000	148,855	148,855	148,855	148,855	148,855	146,532
	1,987	148,532	148,532	148,532	148,532	148,855	146,532
	3,684	143,638	146,539	148,800	148,800	148,855	146,532
	13,470	148,406	148,406	148,406	148,406	148,855	146,532
	13,628	143,730	148,995	148,310	148,310	148,855	146,532
	15,837	148,236	148,236	148,236	148,236	148,855	146,532
	19,798	147,978	147,978	147,978	147,978	148,855	146,532
	23,814	147,692	147,692	147,692	147,692	148,855	146,532
	25,000	147,669	147,669	147,669	147,669	148,855	146,532
	28,720	147,599	147,599	147,599	147,599	148,855	146,532
	36,462	146,981	146,981	146,981	146,981	148,855	146,532
	39,413	146,420	146,420	146,420	146,420	148,855	146,532
	41,998	146,774	146,774	146,774	146,774	148,855	146,532
	45,452	143,405	146,117	146,406	146,406	148,855	146,532
	47,596	146,019	146,019	146,019	146,019	148,855	146,532
	50,000	146,037	146,294	146,037	146,294	148,855	146,532
	52,407	146,075	146,075	146,075	146,075	148,855	146,532
	56,020	146,219	146,219	146,219	146,219	148,855	146,532
	61,653	146,082	146,082	146,082	146,082	148,855	146,532
	64,048	146,039	146,039	146,039	146,039	148,855	146,532
	68,681	146,032	146,032	146,032	146,032	148,855	146,532
	69,376	142,770	146,109	146,109	146,109	148,855	146,532

NW Bauland GmbH & Co.KG

Ingenieurbüro Günster
Berater Ingenieur
56564 Neuwied
An der Kirmeswiese 18

Telefon 0170 166 7121
www.GueNet.de

Anlage C
Blatt 1
Projekt 20572

Projektbezeichnung
**Erschließung des Plangebiets
"Josefshöhe"
Gemeinde Eitorf**

Datum	Zeichen
20.04.23	dgi
20.04.23	dgi
20.04.23	dgi

Längenschnitt
Achsen 1 und 2
Maßstab 1:1000/100

Index	geändert	Datum	Zeichen

Aufgestellt: Neuwied, im April 2023
[Signature]