


Profil 1
Achse 1
0+005,018

Profil 2
Achse 1
0+025,000

Profil 3
Achse 1
0+050,000

Profil 4
Achse 1
0+075,000

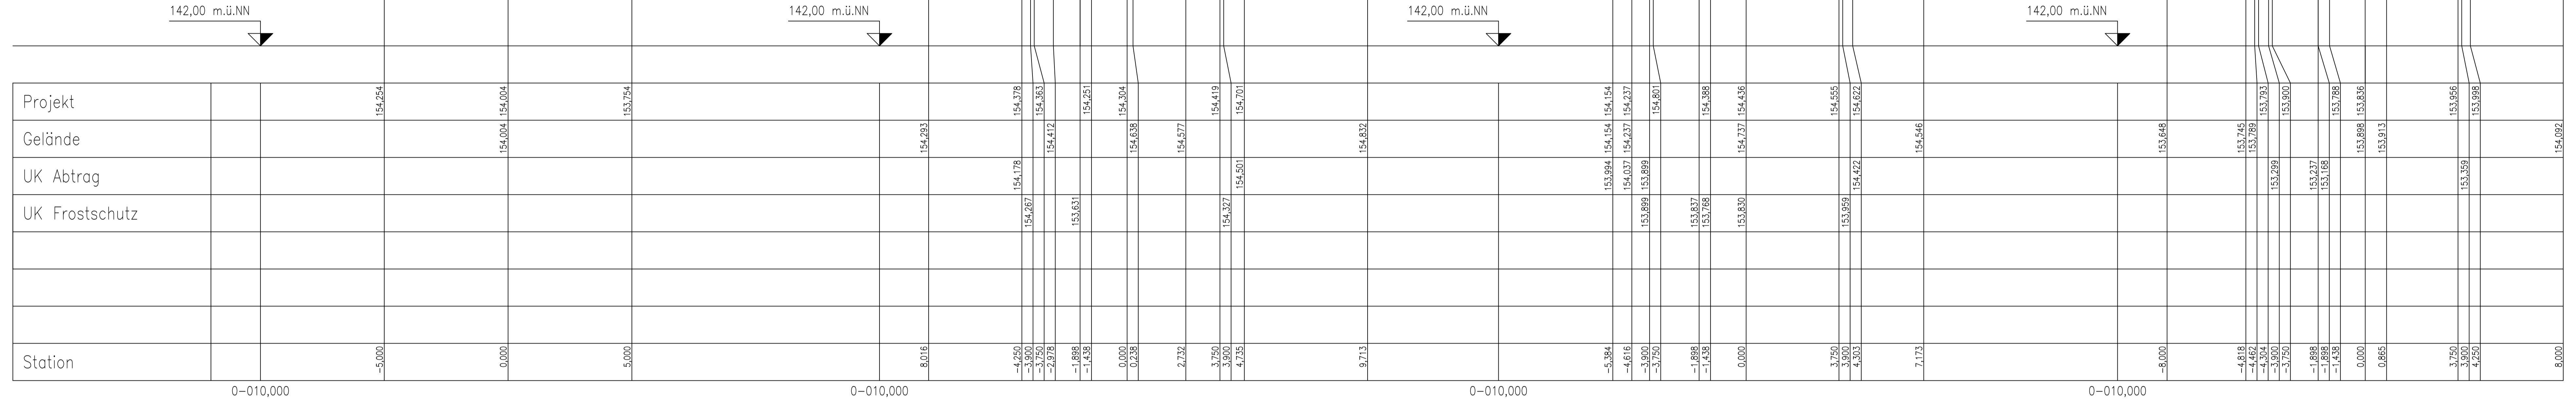

Profil 5
Achse 1
0+100,000

Profil 6
Achse 1
0+125,000

Profil 7
Achse 1
0+150,000



NW Bauland GmbH & Co.KG

Ingenieurbüro Günster
Beratender Ingenieur
55554 Neuwied
An der Kirmeswiese 18
Telefon 0170 155 7121
www.GueNet.de

Anlage F
Blatt 1
Projekt 20572

Datum	Zeichen
20.04.23	sgp
20.04.23	sgp
20.04.23	sgp

Projektbezeichnung: Erschließung des Plangebiets "Josefshöhe" Gemeinde Eitorf

Strassenprofil
Profil 1 - 7
Maßstab 1:100

Index geändert Datum Zeichen Aufgestellt: Neuwied, im April 2023

[Signature]