


Station	0-010,000	0-010,000	0-010,000	0-010,000
Projekt				
Gelände	150,220	151,468	152,375	153,081
UK Abtrag				
UK Frostschutz				
Station	-7,655 -4,459 -3,900 -3,750 0,000 0,000 0,000 3,762 3,920 4,323 6,885 8,000	-7,502 -4,448 -3,900 -3,750 0,000 0,000 0,001 151,437 151,585 151,463 15,630 151,419 8,000	-7,651 -5,023 -4,492 -3,900 -3,750 -1,350 0,000 0,000 3,762 3,920 4,459 8,003	-8,000 -4,635 -3,900 -3,808 -3,750 0,000 0,000 153,718 153,656 153,381 153,266 8,000

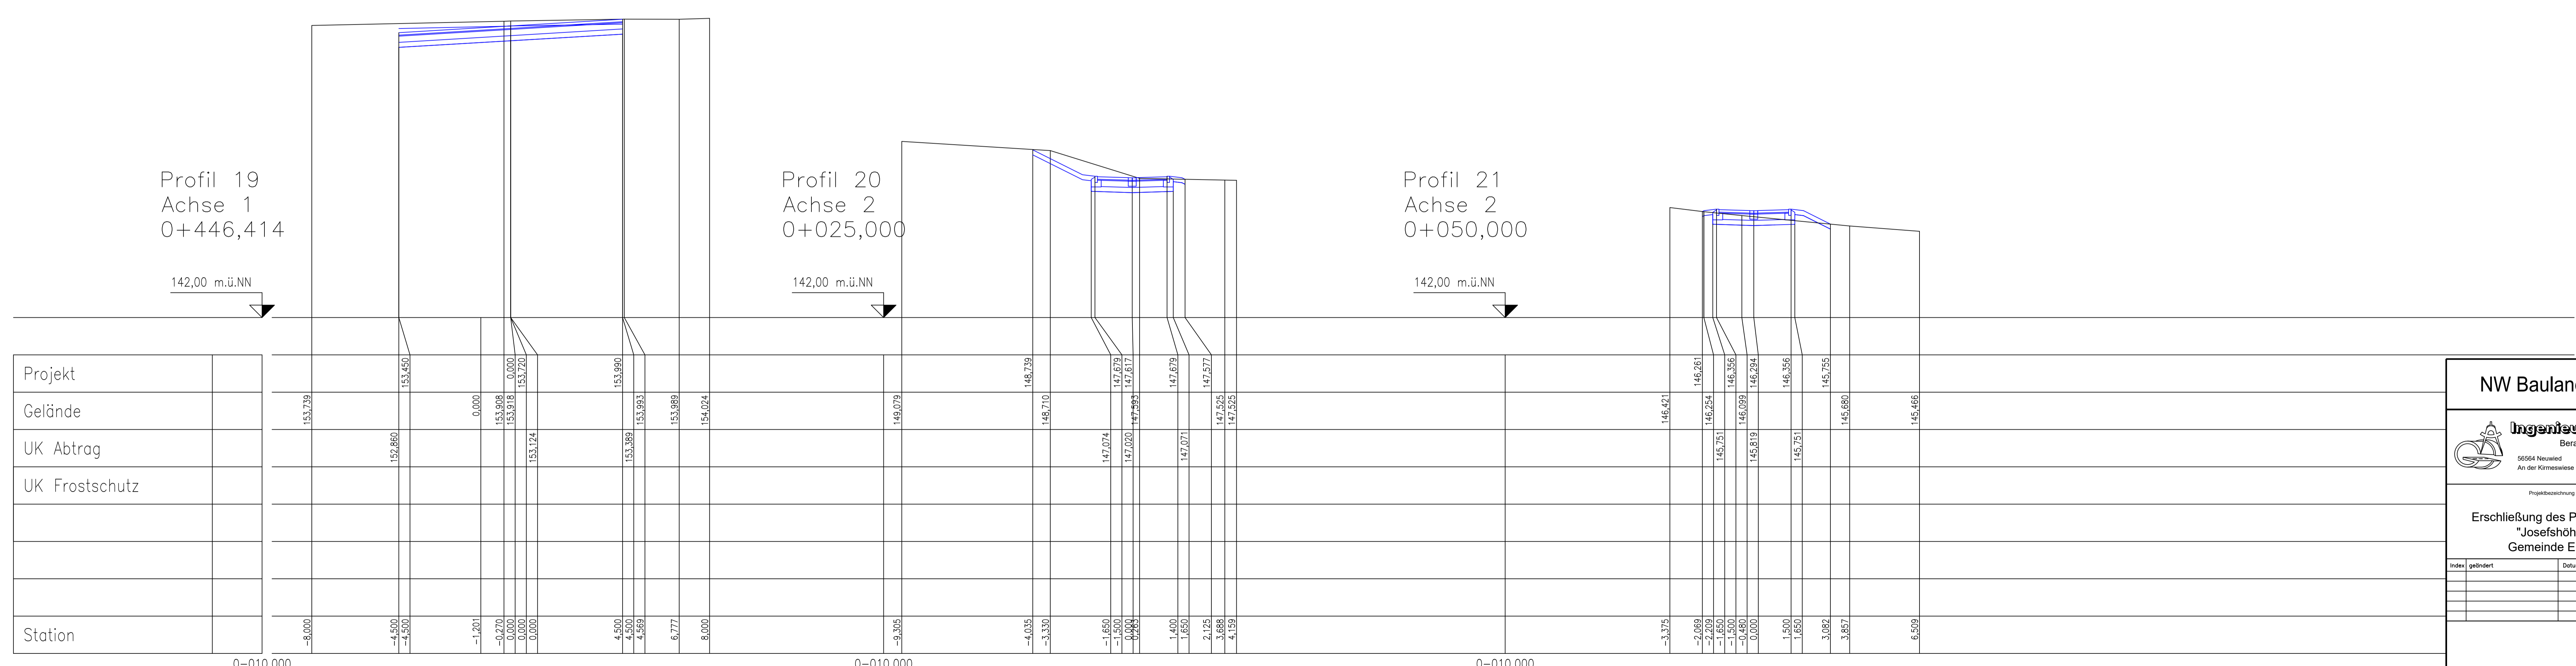

Station	0-010,000	0-010,000	0-010,000
Projekt			
Gelände	153,739	149,079	146,421
UK Abtrag			
UK Frostschutz			
Station	-8,000 -4,500 -4,500 -1,201 -0,270 0,000 0,000 0,000 4,500 4,589 6,777 8,000	-9,305 -4,035 -3,330 -1,650 -1,500 0,983 0,983 1,400 1,650 2,126 3,457 4,139	-3,375 -2,089 -1,650 -1,500 -0,480 0,000 1,500 1,650 3,082 3,457 6,009

NW Bauland GmbH & Co.KG

Ingenieurbüro Günster
Beratender Ingenieur
55554 Neuwied
An der Kirmeiswiese 16

Telefon 0170 155 7121
www.GueNet.de

Anlage F
Blatt 3
Projekt 20572

Datum	Zeichen
20.04.23	sgp
20.04.23	sgp
20.04.23	sgp

Projektbezeichnung: Erschließung des Plangebiets "Josefshöhe" Gemeinde Eitorf

Strassenprofil
Profil 15-21
Maßstab 1:100

Index geändert Datum Zeichen Aufgestellt: Neuwied, im April 2023

[Signature]